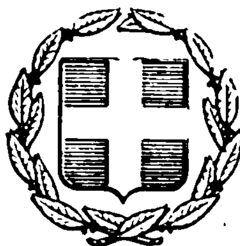


ΕΦΗΜΕΡΙΣ ΤΗΣ ΚΥΒΕΡΝΗΣΕΩΣ
ΤΗΣ ΕΛΛΗΝΙΚΗΣ ΔΗΜΟΚΡΑΤΙΑΣ

ΕΝ ΑΘΗΝΑΙΣ ΤΗ 6 ΝΟΕΜΒΡΙΟΥ 1979 | ΤΕΥΧΟΣ ΤΕΤΑΡΤΟΝ | ΑΡΙΘΜΟΣ ΦΥΛΛΟΥ 630

ΠΕΡΙΕΧΟΜΕΝΑ

ΠΟΛΕΟΔΟΜΙΑ

ΔΙΑΤΑΓΜΑΤΑ

ΑΠΟΦΑΣΕΙΣ

ΑΝΑΚΟΙΝΩΣΕΙΣ

ΔΙΟΡΘΩΣΕΙΣ ΣΦΑΛΜΑΤΩΝ

ΠΟΛΕΟΔΟΜΙΑ

ΔΙΑΤΑΓΜΑΤΑ

(1)

Περὶ τροποποιήσεως τοῦ ρυμοτομικοῦ σχεδίου 'Αθηνῶν, εἰς περιοχὴν «Κάτω Πατήσια».

Ο ΠΡΟΕΔΡΟΣ ΤΗΣ ΕΛΛΗΝΙΚΗΣ ΔΗΜΟΚΡΑΤΙΑΣ

Ἔχοντες ὑπ' ὄψει:

1. Τὰς διατάξεις τοῦ ἀπὸ 17 'Ιουλίου 1923 Ν. Δ/τος «περὶ σχεδίων πόλεων κλπ.», ὡς μεταγενεστέρως ἐτροποποιήθησαν καὶ συνεπληρώθησαν καὶ εἰδικώτερον τῶν ἄρθρων 3 καὶ 70 αὐτοῦ.

2. Τὴν ὑπ' ἀριθ. ΕΔ2α/04/20/Φ.Θ.2.1.1./31.1.1979 κοινὴν ἀπόφασιν τοῦ Πρωθυπουργοῦ καὶ τοῦ Ὑπουργοῦ Δημοσίων Ἔργων «περὶ ἀντικαταστάσεως τῆς ὑπ' ἀριθ. ΕΔ2/α/04/59/Φ.Θ.2.1.1./1978 ἀποφάσεως «περὶ μεταβιβάσεως ἁρμοδιοτήτων τοῦ Ὑπουργοῦ Δημοσίων Ἔργων, εἰς τὸν Ὑφυπουργὸν τοῦ αὐτοῦ Ὑπουργείου» (ΦΕΚ 106/Β).

3. Τὰς ὑπ' ἀριθ. 667/1977 καὶ 999/1978 πράξεις τοῦ Δημοτικοῦ Συμβουλίου, καὶ

4. Τὴν ὑπ' ἀριθ. 762/1979 γνωμοδότησιν τοῦ Συμβουλίου Δημοσίων Ἔργων (Τμῆμα Οἰκισμοῦ), προτάσει τοῦ Ὑφυπουργοῦ Δημοσίων Ἔργων, ἀπεφασίσαμεν:

Ἄρθρον Μόνον.

'Εγκρίνεται ἡ τροποποίησις τοῦ ρυμοτομικοῦ σχεδίου 'Αθηνῶν εἰς περιοχὴν «Κάτω Πατήσια» κατὰ τὸ οἰκοδομικὸν τετράγωνον τὸ περικλειόμενον ὑπὸ τῶν ὁδῶν Καβάφη, Πρετεντέρη (Βουτυρᾶ), Δεστούνη καὶ Λαμπάκη, δι' ἐγκρίσεως τῆς διερχομένης δι' αὐτοῦ ἰδιωτικῆς ὁδοῦ, ὡς πεζοδρόμου, ὡς ἐμφαίνεται εἰς τὸ ὑπὸ τοῦ Γενικοῦ Διευθυντοῦ Οἰκισμοῦ θεωρημένον διὰ τῆς ὑπ' ἀριθ. Γ. 29201/1979 πράξεως αὐτοῦ σχετικὸν πρωτότυπον διάγραμμα ὑπὸ κλίμακα 1 : 500, τοῦ ὁποίου συνοπτικὸν ἀντίτυπον δημοσιεύεται μετὰ τοῦ παρόντος.

Εἰς τὸν Ὑφυπουργὸν Δημοσίων Ἔργων, ἀναθέτομεν τὴν δημοσίευσιν καὶ ἐκτέλεσιν τοῦ παρόντος Διατάγματος.

'Εν 'Αθήναις τῇ 18 'Οκτωβρίου 1979

Ο ΠΡΟΕΔΡΟΣ ΤΗΣ ΔΗΜΟΚΡΑΤΙΑΣ
ΚΩΝΣΤΑΝΤΙΝΟΣ Δ. ΤΣΑΤΣΟΣ

Ο ΥΦΥΠΟΥΡΓΟΣ ΔΗΜΟΣΙΩΝ ΕΡΓΩΝ
ΣΤΕΦΑΝΟΣ ΜΑΝΟΣ

ΤΟΠΟΓΡΑΦΙΚΟ ΔΙΑΓΡΑΜΜΑ
ΙΔΙΟΚΤΗΣΙΩΝ ΕΚΑΤΕΡΩΘΕΝ ΤΗΣ ΟΔΟΥ Ξ. ΨΑΡΡΑ

ΚΛ. 1:500

ΑΘΗΝΑ (Κάτω Πατήσια)

Α.Α.	Ονοματεπώνυμον	Διεύθυνσις
1	Αικ. Ερχος	Ξ. Ψαρρά 1
2	Ταυ. Δημαρος	Ξ. Ψαρρά 3
3	Πολ. Στρουσόπουλος - Καρύδης κ.λ.π.	Ξ. Ψαρρά Α-635/25-7-79
4	Ιωαν. Κριαρας	Ξ. Ψαρρά [illegible]
5	Ευάγ. Κισσοπουλος	Ξ. Ψαρρά [illegible]
6	Μεταξία Μαυρουδάκου	Ξ. Ψαρρά [illegible]/79
7	Ιωαν. Παπαδημητρίου	Ξ. Ψαρρά 13 } 10725/7
8	Δημ. Παπαδημητρίου	Ξ. Ψαρρά 15
9	Ζωη Παπαδόγιαννη	Ξ. Ψαρρά 11
10	Ανα. Παπαδημητρίου	Ξ. Ψαρρά 2
11	Σύλλ. Μελίσσα	Ξ. Ψαρρά [illegible]
12	Ιωαν. Γεωργοπουλος	Ξ. Ψαρρά [illegible]
13	Ιωαν. Καραγιάννης	Ξ. Ψαρρά 8
14	Σταύρος Ζαχαρατου	Ξ. Ψαρρά 10
15	Ηλίας Ζωγραφος - Καλλιόπη Ζωγράφου	Ξ. Ψαρρά 12
16	Ιωαν. Θανασουλας	Ξ. Ψαρρά 14
17	Σπυρ. Δανελλης	Ξ. Ψαρρά 16
18	Κων. Χουδαλης	Ξ. Ψαρρά 18
19	Μιχαήλ Παπαδημητρίου	Ξ. Ψαρρά 20
20	Ιωαν. Δροσοπουλος	Ξ. Ψαρρά 22

Σχέδιο πού συνοδεύει τό 979/78 Π.Δ.

οδός Πρετεντέρη (Θουκυδίδου)

(πεζόδρομος)

οδός Σαλβέρη

ιδιωτική οδός Ανδρεάδου

οδός Λαμπαδά

οδός Δεκελείας

ΥΠΟΥΡΓΕΙΟΝ ΔΗΜΟΣΙΩΝ ΕΡΓΩΝ
ΓΕΝΙΚΗ ΔΙΕΥΘΥΝΣΙΣ ΟΙΚΙΣΜΟΥ
Π. 29201/79
Τροποποιήσεως τοῦ ρυμοτομικοῦ σχεδίου Αθηνών εις περιοχήν Κάτω Πατήσια
ΑΘΗΝΑΙ 12 Οκτωβρίου 1979
Ο ΓΕΝΙΚΟΣ ΔΙΕΥΘΥΝΤΗΣ
Θ. ΡΟΥΣΣΟΥ

Ο
Μπαλάνικας
Υφυπουργός

ΑΠΟΦΑΣΕΙΣ

Ἀριθ. 278515 (2)

Περὶ τροποποιήσεως τοῦ σχεδίου τῆς πρώην κοινότητας Μπάλλας στὴν περιοχὴ τοῦ οἰκοδομικοῦ συνεταιρισμοῦ «Νέα Αἰολίς» τῆς σημερινῆς Κοινότητας Διονύσου, Ν. Ἀττικῆς.

Ο ΝΟΜΑΡΧΗΣ ΑΤΤΙΚΗΣ

Ἔχοντες ὑπ' ὄψει:

1) Τὸ Ν. 3200/55 «περὶ Διοικητικῆς ἀποκεντρώσεως».

2) Τὸ Ν.Δ. 3620/56 «περὶ συμπληρώσεως διατάξεων περὶ Διοικητικῆς ἀποκεντρώσεως».

3) Τὰς διατάξεις τοῦ Ν.Δ. 1147/1972 «περὶ Διοικήσεως τῆς Μείζονος Πρωτευούσης».

4) Τὰς διατάξεις τοῦ Β.Δ. 863/1960, ὡς ἐτροποποιήθη καὶ συνεπληρώθη μέχρι σήμερον καὶ εἰδικώτερον τὸ ὑπ' ἀριθ. 532/70 Ν. Δ/γμα καὶ τὸ εἰς ἐκτέλεσιν τούτου Β. Δ/γμα 712/70 ὡς ἐτροποποιήθη διὰ τῶν ὑπ' ἀριθ. 677/71 καὶ 198/1972 Β. Δ/των.

5) Τὴν ὑπ' ἀριθ. Α7/13—1/11.12.1972 κοινὴν ἀπόφασιν τῶν Ὑπουργῶν παρὰ τῷ Πρωθυπουργῷ, Ἐσωτερικῶν καὶ Δημοσίων Ἔργων «περὶ Ὀργανώσεως τῶν παρὰ τῇ Νομαρχίᾳ Ἀττικῆς καὶ τοῖς Διαμερίσμασιν αὐτῆς, Ὑπηρεσιῶν ἁρμοδιοτήτων Ὑπουργείου Δ.Ε.».

6) Τὴν ὑπ' ἀριθ. Α81177/20.9.1967 κοινὴν ἀπόφασιν τοῦ Ἀντιπροέδρου τῆς Κυβερνήσεως καὶ τῶν Ὑπουργῶν Ἐσωτερικῶν, Οἰκονομικῶν καὶ Δημοσίων Ἔργων «περὶ διατηρήσεως συμβουλίων καὶ ἐπιτροπῶν Ν.Π.Δ.Δ. ἁρμοδιότητος ἰδίου Ὑπουργείου».

7) Τὸ ὑπ' ἀριθ. 805/1972 Β. Δ/γμα «περὶ καθορισμοῦ τῶν, κατὰ τὴν παρ. 1 τοῦ ἄρθρου 5 τοῦ Ν.Δ. 1147/1972, διατηρουμένων ὑπὲρ τοῦ Νομάρχου Ἀττικῆς ἁρμοδιοτήτων ἐπὶ ἀντικειμένων τοῦ Ὑπουργείου Δημ. Ἔργων καὶ συστάσεως Συμβουλίου Δημοσίων Ἔργων εἰς τὴν Νομαρχίαν Ἀττικῆς καὶ τὰ διαμερίσματα αὐτῆς.

8) Τὴν ὑπ' ἀριθ. 8663/7.11.77 ἀπόφασιν Νομάρχου Ἀττικῆς «περὶ συγκροτήσεως Συμβουλίου Δημ. Ἔργων».

9) Τὴν ὑπ' ἀριθ. 1328/3.3.77 ἐξουσιοδοτικὴν ἀπόφασιν τοῦ Νομάρχου Ἀττικῆς.

10) Τὸν Α.Ν. 314/1968 «περὶ παροχῆς εἰς τὸν Ὑπουργὸν Βορείου Ἑλλάδος καὶ τοὺς Νομάρχας ἁρμοδιότητος ἐπὶ θεμάτων ἐγκρίσεως ἐπεκτάσεως κ.τ.λ. σχεδίων πόλεων καὶ κωμῶν. ὡς τροποποιήθη καὶ συνεπληρώθη διὰ τοῦ ὑπ' ἀριθ. 1018/71 Ν. Δ/τος.

11) Τὸ ἀπὸ 17.3.23 Ν.Δ. «περὶ σχεδίων πόλεων, κωμῶν κ.λ.π.».

12) Τὴν ὑπ' ἀριθ. 1/1961 ἐγκύκλιον τοῦ Προϊσταμένου τῆς Ὑπηρεσίας Οἰκισμοῦ τοῦ Ὑπουργείου Δημ. Ἔργων ὡς καὶ τὴν συμπληρωματικὴν ταύτης Ε8/1975 ἐγκύκλιον τοῦ Ὑπουργοῦ Δ.Ε.

13) Τὴν ὑπ' ἀριθ. 277359/17.8.79 εἰσήγηση τῆς ΔΤΥΝΑ τὸ ΣΔΕΝΑ.

14) Τὴ 3/21.8.79 πράξη τοῦ Σ.Δ.Ε.

15) Τὸ 42727/3921/79/15.10.79 τοῦ ΝΔ Α. Ἀττικῆς.

16) Τὸ Π. Δ/γμα 78/27.1.79 (ΦΕΚ 16 Α'/30.1.79) μὲ τὸ ὁποῖο ὁ συνοικισμὸς Διονύσου ἀναγνωρίζεται Κοινότητα.

17) Τὴ ταυτάριθμο μὲ αὐτὴ τὴν ἀπόφαση εἰσήγηση τῆς ΔΤΥΝΑ πρὸς τὸ ΣΔΕΝΑ.

18) Τὴ 4η πράξη τῆς 18ης συνεδριάσεως τοῦ ΣΔΕΝΑ στὶς 19.10.79 στὴν ὁποία, τὸ συμβούλιο ἐγκρίνει ὁμόφωνα τὴν τροποποίηση τοῦ σχεδίου στὴν περιοχὴ τοῦ οἰκοδ. συνεταιρισμοῦ «Νέα Αἰολίς».

19) Τὴν παρ. 1 τοῦ ἄρθρου 62 τοῦ Ν. 947/79 «περὶ Οἰκιστικῶν περιοχῶν», ἀποφασίζομεν:

Ἐγκρίνομεν τὴν τροποποίηση τοῦ σχεδίου τῆς πρώην Κοινότητας Μπάλλας σήμερα Κοινότητας Διονύσου στὴν περιοχὴ τοῦ οἰκοδ. συνεταιρισμοῦ «Νέα Αἰολίς» ὅπως φαίνεται στὸ σχέδιο 1:3000 ποὺ συνοδεύει τὴν ἀπόφασή μας καὶ ὅπως ἀναλυτικὰ ἀναφέρεται πιὸ κάτω.

1) Στὰ Ο.Τ. 148Α', 153Α, 154Α, 29Α, 31Α, 34Α, 67Α, 41Α, 52Α διαμορφώνοντας τὸν πρώην κοινόχρηστο χῶρο.

2) Τὸ Ο.Τ. 27Α καὶ τὸ τέλος τοῦ Ο.Τ. 96 γιὰ χώρους σχολικῶν κτιρίων.

3) Ο.Γ. καὶ Ρ.Γ. στὰ τμήματα 148Β, 46Β ἀπέναντι ἀπὸ τὰ Ο.Τ. 139, 48, 54, 55, 75, 76, 76Α, 77, 78, 111.

4) Τὴν πλευρὰ τῶν Ο.Τ. 117, 118, 119 πρὸς τὸ λόφο τῆς πνύκας.

5) ΟΓ καὶ ΡΓ στὸ ὑπόλοιπο τμῆμα τῶν Ο.Τ. 36, 36Α.

6) Τοῦ Ο.Τ. 97Α ἀπὸ χῶρο πρασίνου σὲ οἰκοδομήσιμο.

7) Τοῦ Ο.Τ. 140Α ἀπὸ χῶρο τοῦ σχολείου σὲ Ο.Τ.

8) Τὴ διαμόρφωση τοῦ δρόμου ἀνάμεσα στὰ Ο.Τ. 36—36Α.

9) Τοῦ Ο.Τ. 140Β ἀπὸ χῶρο πράσσινου σὲ χῶρο «Ἱεροῦ Ναοῦ».

10) Τοῦ Ο.Τ. 76Α ἀπὸ χῶρο πράσσινου σὲ Ο.Τ.

11) Τὸ χαρακτηρισμὸ τῆς χρήσεως τῶν κτιρίων στοὺς λόφους τῆς πνύκας καὶ τῆς δεξαμενῆς.

12) Τὴ κατάργηση τῶν δρόμων καὶ τὴ διαμόρφωση πράσσινου στὸ χῶρο ἀνάμεσα στὰ Ο.Τ. 15Α καὶ 153, ὥστε νὰ ἀποτελέσει ἑνιαῖο χῶρο πράσσινου.

Ἡ ἀπόφαση αὐτὴ νὰ δημοσιευτεῖ στὴν Ἐφημερίδα τῆς Κυβερνήσεως.


Ἐν Ἀθήναις τῇ 20 Ὀκτωβρίου 1979


Ἐντολῇ Νομάρχου
Ὁ Διευθυντὴς κ.ἀ.α.
ΧΑΡΗ ΚΑΚΟΥΔΑΚΗ


ΔΙΟΝΥΣΟΣ

ΚΛΙΜΑΞ 1:3000



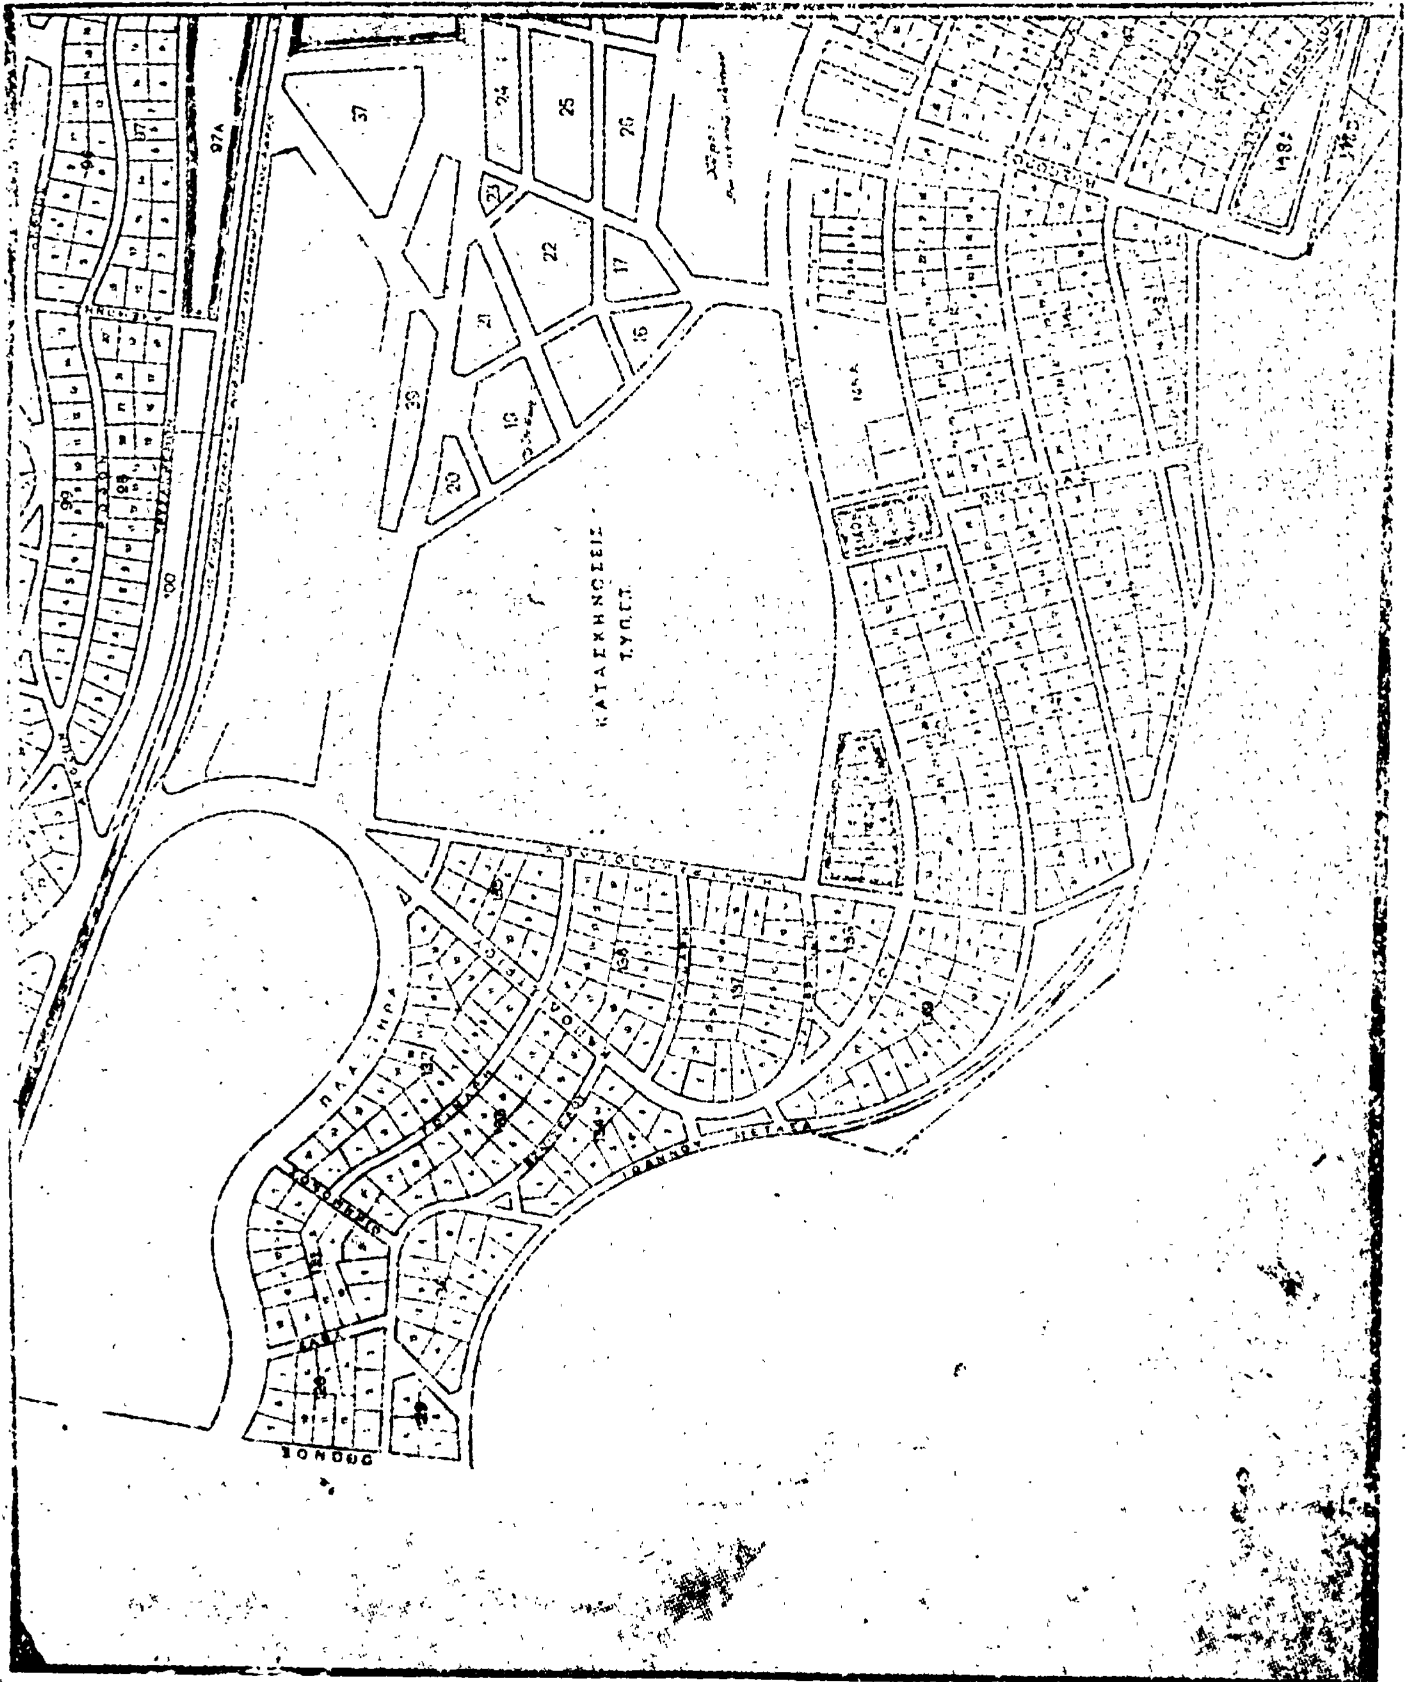

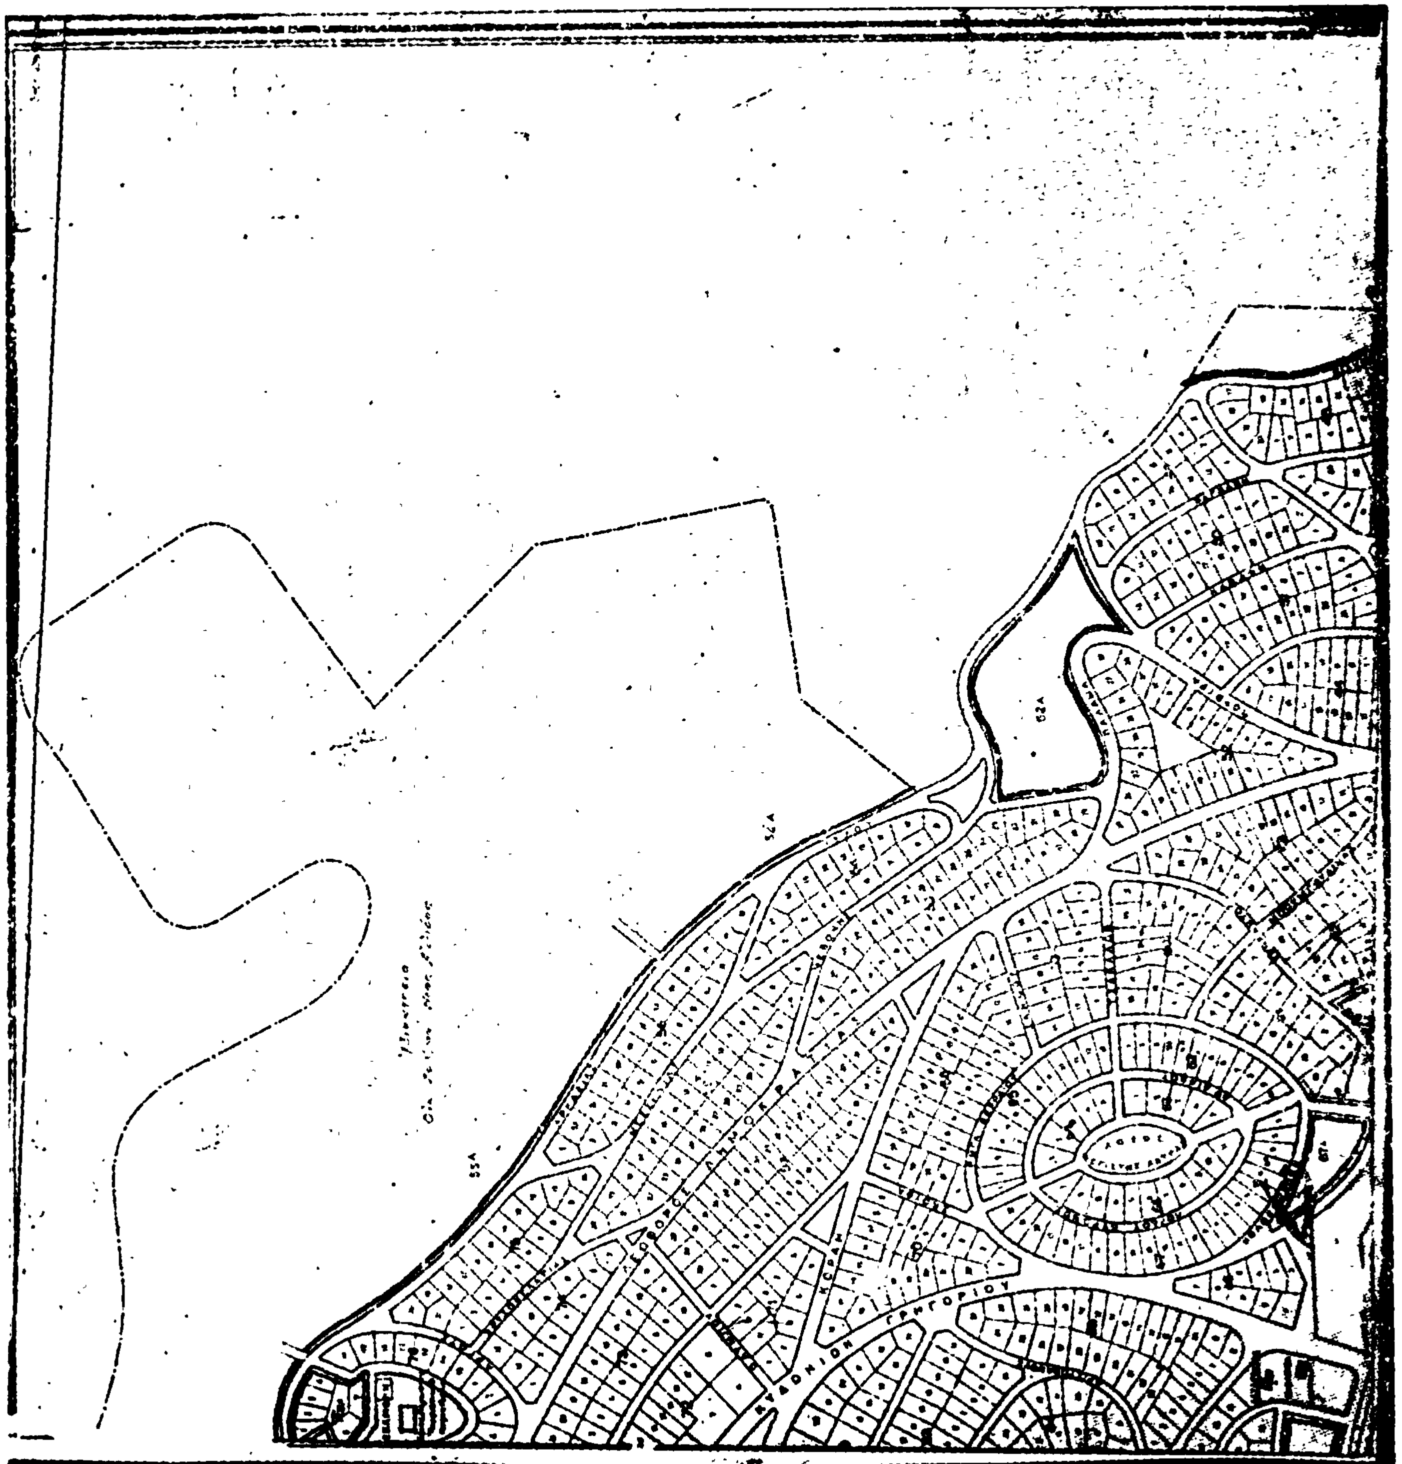

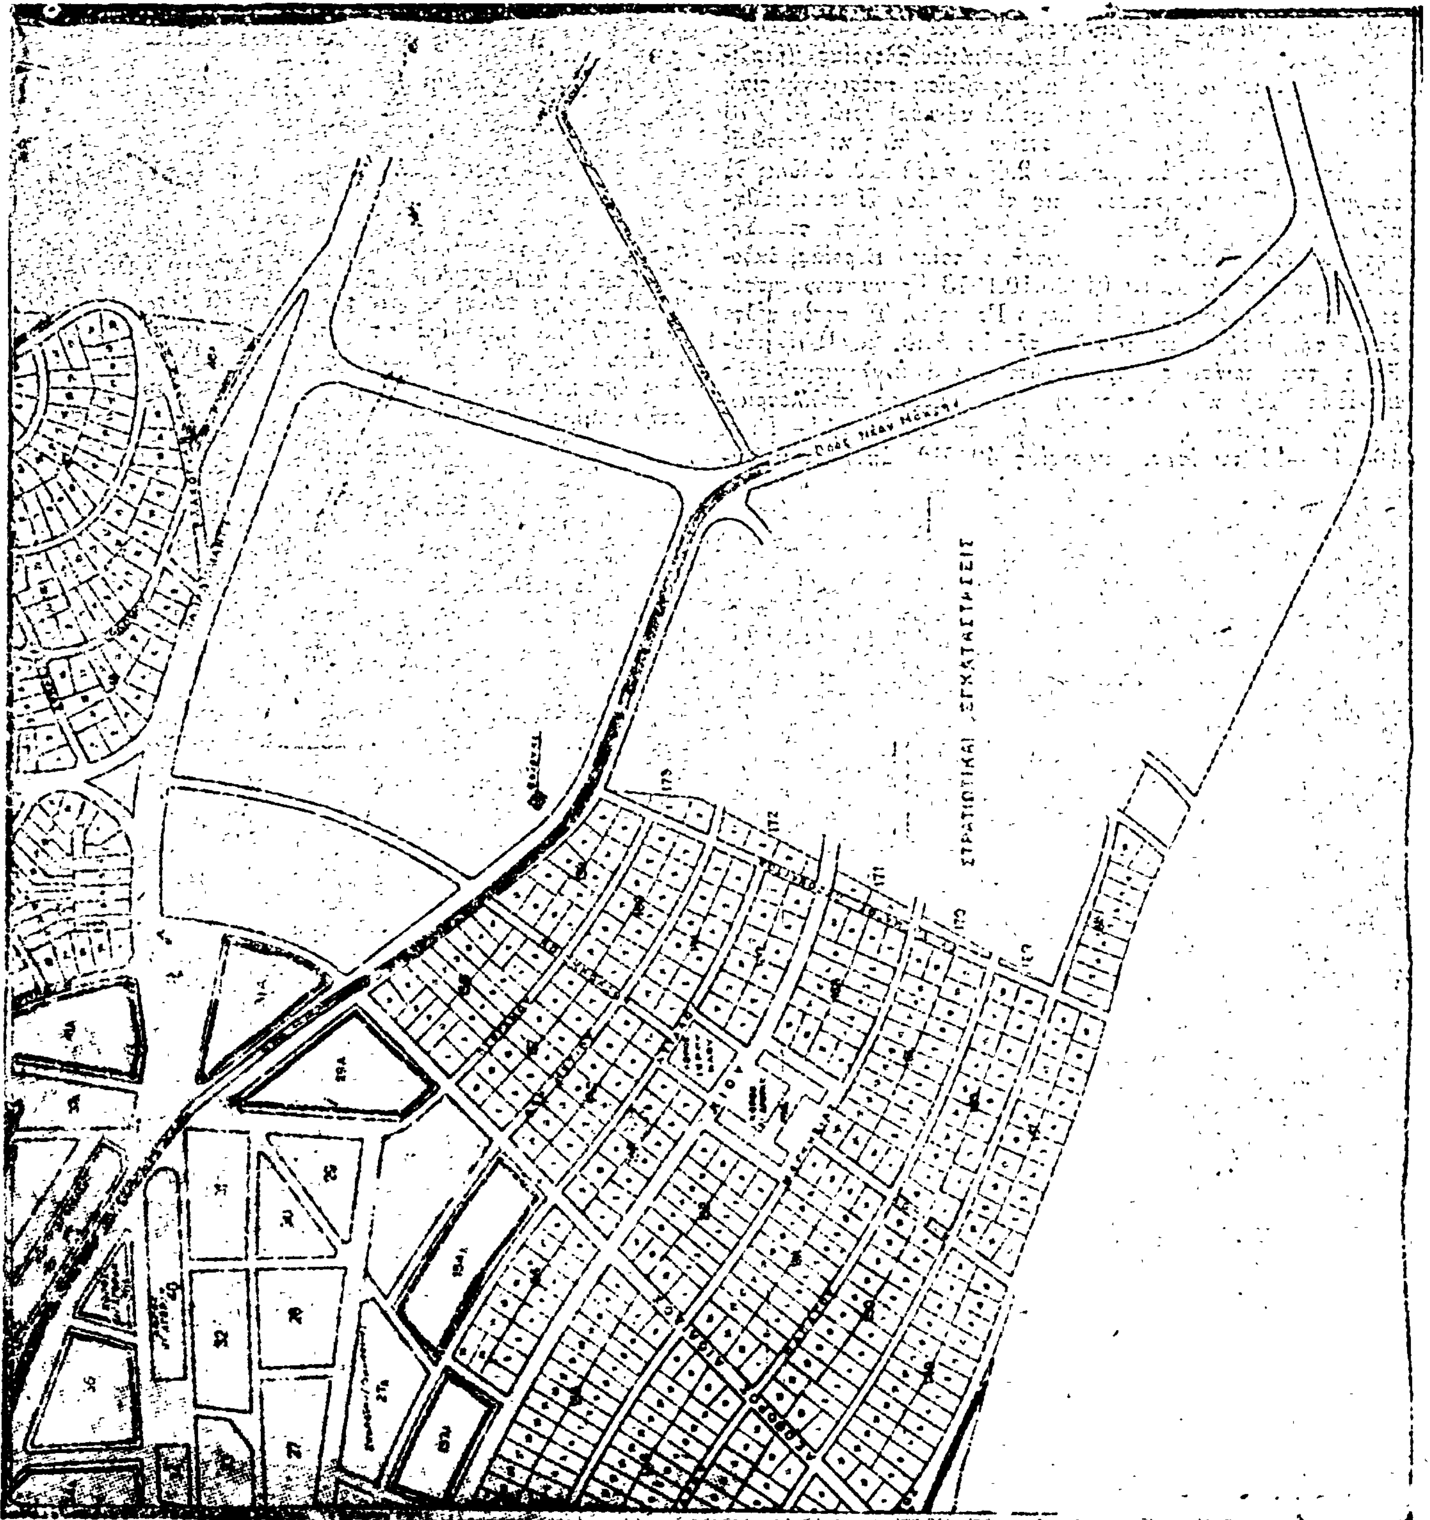
ΣΤΡΑΤΙΩΤΙΚΑΙ ΕΓΚΑΤΑΣΤΑΣΕΙΣ

ΑΝΑΚΟΙΝΩΣΕΙΣ

(3)

Περὶ εἰδοποιήσεως τῆς γενομένης παρακαταθέσεως ἀποζημιώσεως λόγῳ προσκυρώσεως καὶ ρυμοτομίας ἐν Βεροίᾳ.

Ἡ Ἀντωνία συζ. Ἀθανασίου Μελλιοπούλου, τὸ γένος Βασιλείου Θώμογλου, κάτοικος Βεροίας (ὁδὸς Πανόρμου ἀριθ. 32), γνωστοποιεῖ ὅτι ἡ διὰ τῆς ὑπ' ἀριθ. 178/1977 ἀποφάσεως τοῦ Μονομελοῦς Πρωτοδικείου Βεροίας (διαδικασία ἀσφαλιστικῶν μέτρων) καθορισθεῖσα προσωρινὴ τιμὴ μονάδος ἀποζημιώσεως, ὡς καὶ ἡ διὰ τῆς ὑπ' ἀριθ. 314/78 τελεσιδίκου ἀποφάσεως τοῦ Ἐφετείου Θεσ/νίκης καθορισθεῖσα ὁριστικὴ τοιαύτη ἐκ δραχμῶν 2.000 κατὰ Μ2, ἐν ὅλῳ δὲ δραχμῶν 217.000, κατετέθη εἰς τὸ Ταμεῖον Παρακαταθηκῶν καὶ Δανείων (Γραφεῖον Βεροίας), ἐπ' ὀνόματι τοῦ Δημητρίου Μοναστιρλῆ ἢ Ντουφεκτσῆ, κατοίκου Βεροίας, ἐκδοθέντος τοῦ ὑπ' ἀριθ. 10901/23.10.1978 Γραμματίου συστάσεως παρακαταθήκης τοῦ ἐν λόγῳ Γραφείου. Τὸ ποσὸν τοῦτο ἀφορᾷ τὴν ἀποζημίωσιν τῶν διὰ τῆς ὑπ' ἀριθ. 20/1975 πράξεως τακτοποιήσεως, προσκυρώσεως καὶ ἀναλογισμοῦ τῆς Δ/νσεως Τεχνικῶν Ὑπηρεσιῶν Ν. Ἠμαθίας ἀπαλλοτριωθεισῶν ἐκτάσεων, ἤτοι: α) τῆς ὑπὸ τὰ στοιχεῖα 14—15—16—17—14 τοιαύτης, ἐπιφανείας 40 Μ2, ἀπαλλοτριωθείσης λόγῳ προσκυρώσεως καὶ β) τῆς ὑπὸ τὰ στοιχεῖα 13—30—15—14—17—18—13 τοιαύτης ἐπιφανείας 68,50 Μ2, ἀπαλλοτριωθείσης λόγῳ ρυμοτομίας, ἀποδοθήσεται δὲ εἰς τὸν διὰ δικαστικῆς ἀποφάσεως ἀναγνωρισθησόμενον δικαιοῦχον.

Ἐν Βεροίᾳ τῇ 18 Ὀκτωβρίου 1979

Ὁ πληρεξούσιος Δικηγόρος
ΑΡΓΥΡΙΟΣ Χ. ΤΣΑΧΟΥΡΙΔΗΣ

(Ἀριθ. τριπλ. Δημ. Ταμ. Γεν. Ἐσοδ. Ἀθηνῶν 56649/79)

ΔΙΟΡΘΩΣΕΙΣ ΣΦΑΛΜΑΤΩΝ

(4)

Στὴν Ε.Δ.Κ. 3547/79 ἀπόφαση τοῦ Νομάρχη Θεσσαλονίκης, ποὺ δημοσιεύθηκε στὸ ΦΕΚ 373/13.7.1979/τ. Δ', «περὶ ἐπικυρώσεως ἐκθέσεως καθορισμοῦ τῆς οριογραμμῆς αἰγιαλοῦ καὶ παραλίας στὴν περιοχὴ Ἀγγελοχωρίου Ν., Θεσσαλονίκης», διορθώνεται ἡ ἡμερομηνία ἐκδόσεως τῆς ἀνωτέρω ἀποφάσεως, ἀπὸ τὴν ἐσφαλμένη «4 Ἰουλίου 1979» στὴν ὀρθὴ «4 Ἰουλίου 1978».

(Ἀπὸ τὸ Ὑπουργεῖο Οἰκονομικῶν)

ΑΠΟ ΤΟ ΕΘΝΙΚΟ ΤΥΠΟΓΡΑΦΕΙΟ